


# TŘEBENICE - ÚZEMNÍ PLÁN

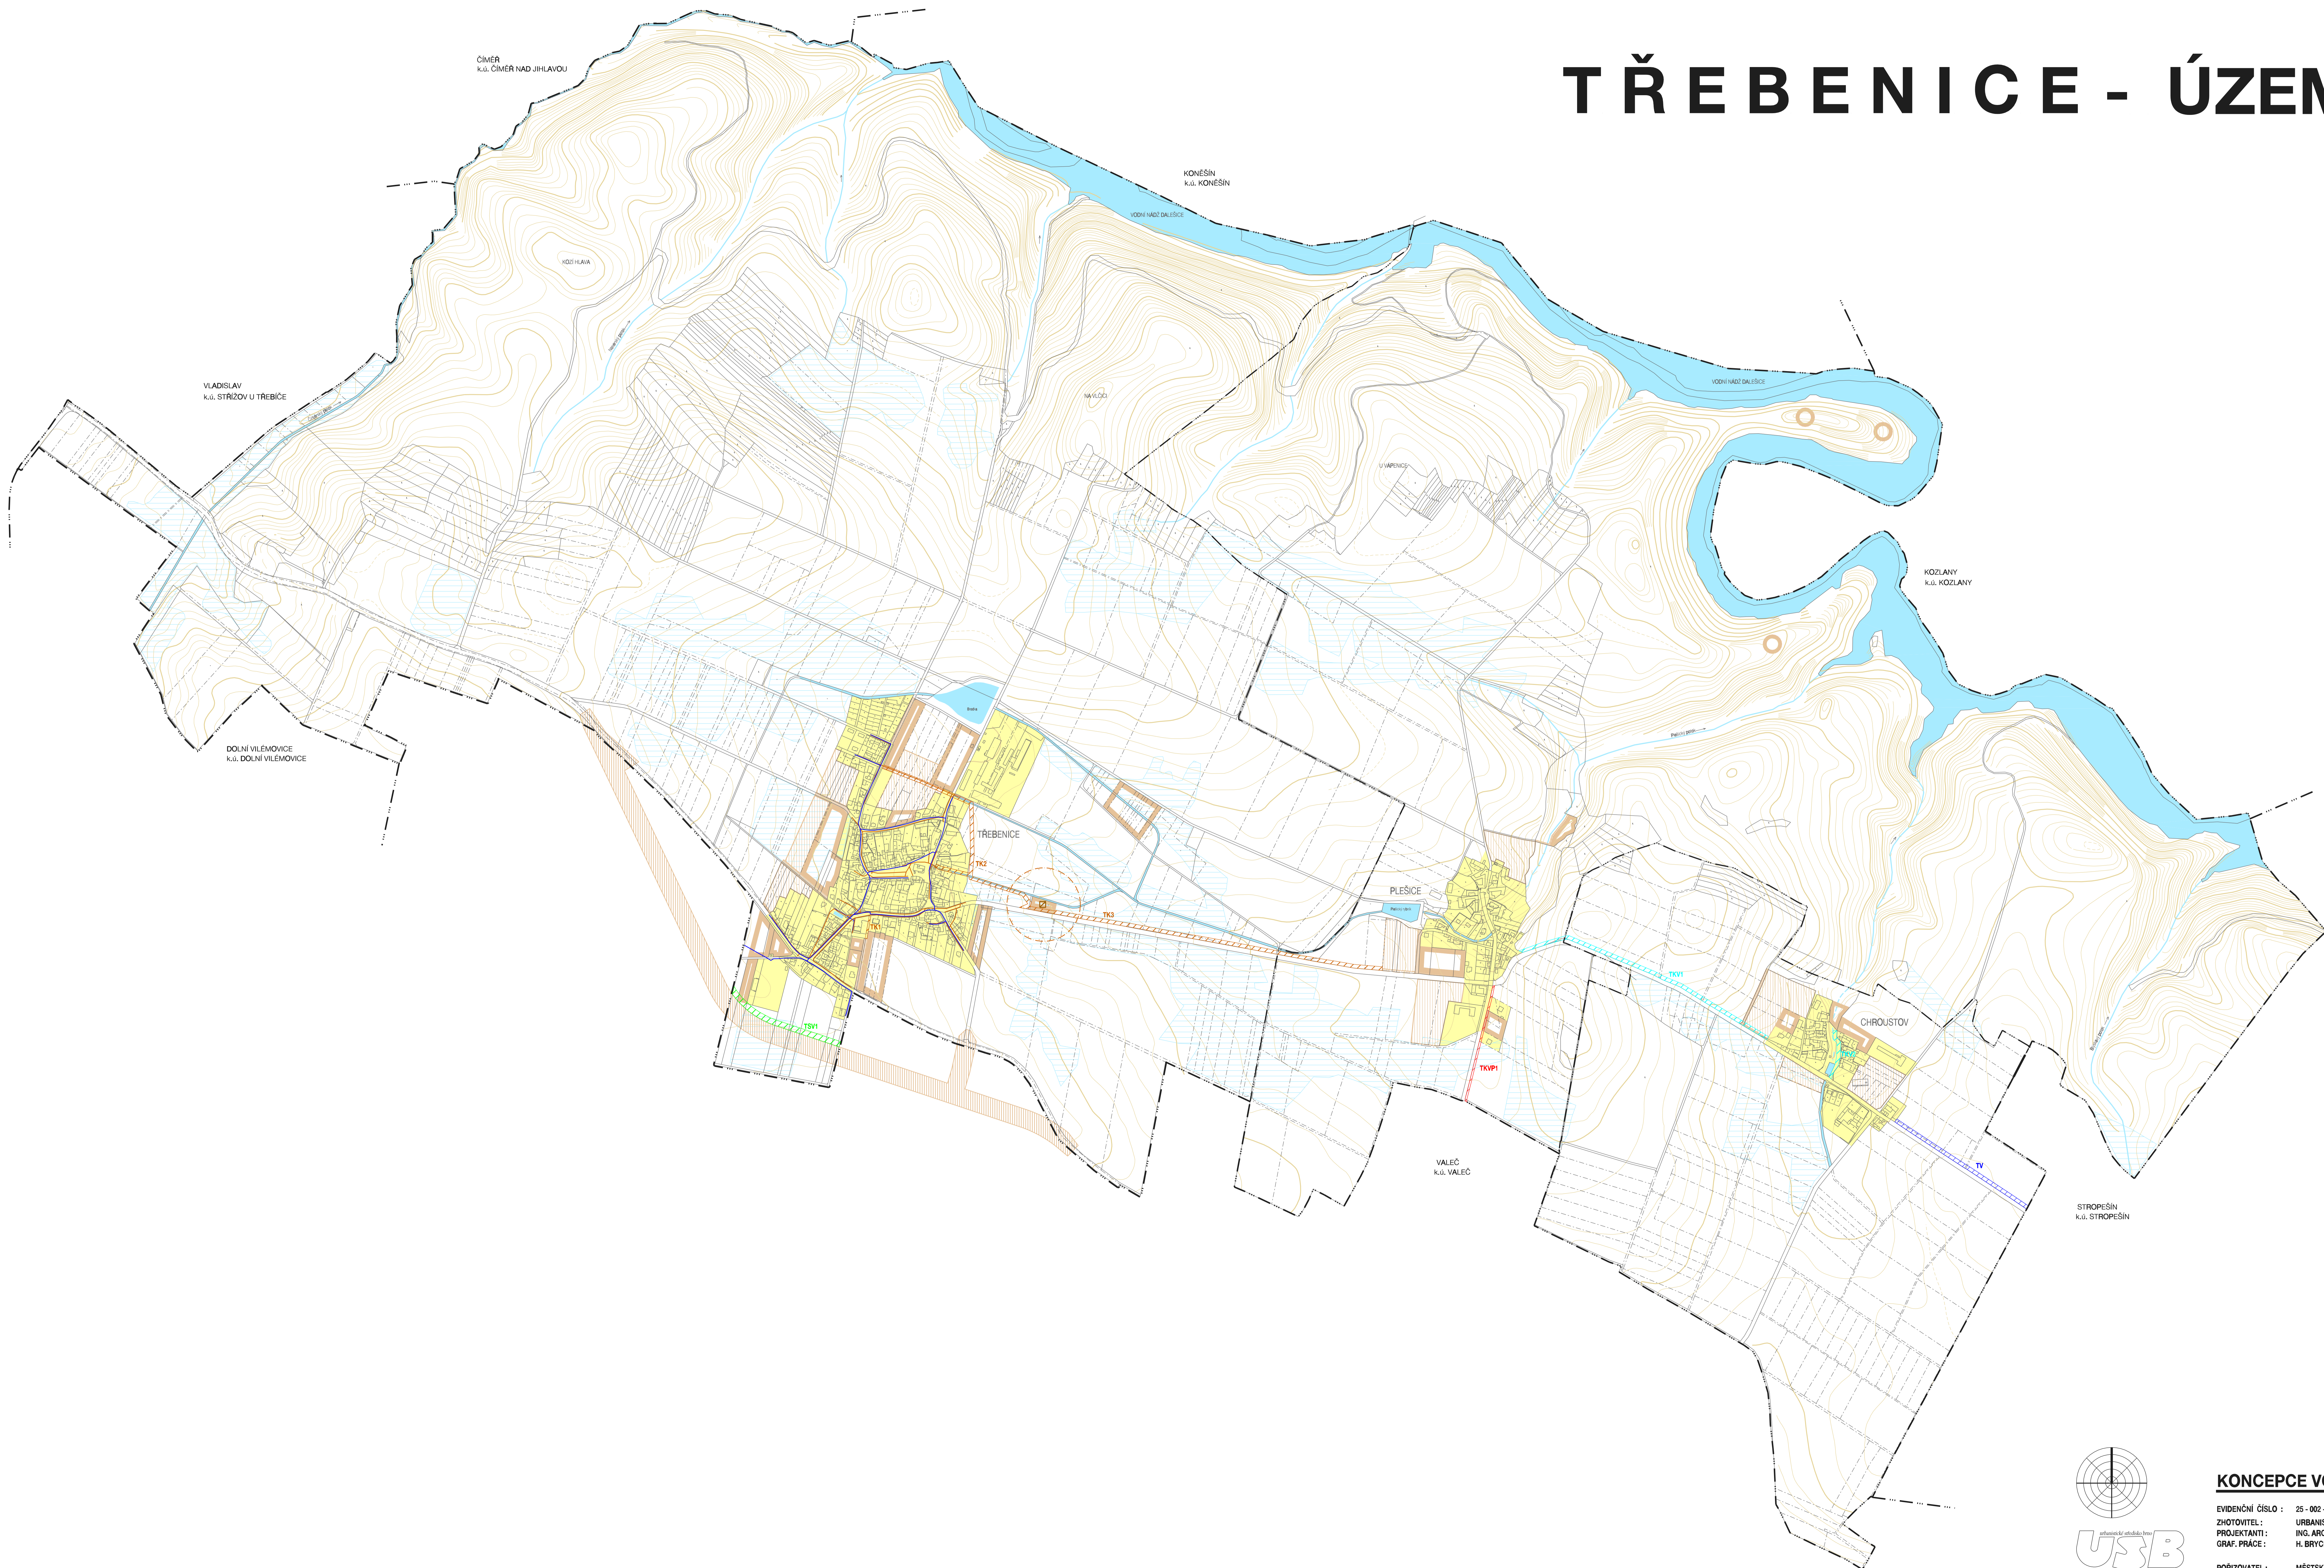

## ZÁSOBOVÁNÍ VODOU, ODKANALIZOVÁNÍ

| STAV | UJAZD | POZNÁMKA   |
|------|-------|--|
|      |       | vodovod / řád  |
|      |       | koridor pro vodovod                                    |
|      |       | odtoková kanalizace                                    |
|      |       | koridor pro kanalizaci                                 |
|      |       | čistiřna odpadních vod                                 |
|      |       | pásmo ochrany prostředí kolem ČOV                      |
|      |       | odvodnění  |
|      |       | vodní plochy   |
|      |       | vodní toky   |
|      |       | společný koridor pro vodovod a kanalizaci              |
|      |       | společný koridor pro kanalizaci, vodovod a plynovod    |
|      |       | společný koridor pro odlevoň (optický) kabel a vodovod |

|  |  |
|--|--|
|  | hranice katastrálního území              |
|  | zastavěná území / zastavěné plochy       |
|  | územní rezervy                           |
|  | veřejná prostranství a územní komunikace |

## ZÁZNAM O ÚČINNOSTI

|                                    |   |          |
|------------------------------------|---|----------|
| Spisová značka:<br>MěÚ ÚP v.ú.ú.ú. | Zastupitelstvo obce Třebenice                           |          |
| Číslo jednací a datum vydání ÚP:   |   |          |
| Datum nabytí účinnosti ÚP:         |   |          |
| Pořizovatel:                       | Město / úřad Třeb. / odbor úřad územního plánování      | Řešitel: |
| Projekční a přípravní:             | Ing. arch. J. Palacká                                   |          |
| Funkce:                            | St. Doplnění územního plánu / posouzení územní oddělení |          |

|                        |   |          |
|------------------------|---|----------|
| Zpracovatel:           | Urbanistické středisko Brno, spol. s r.o. | Řešitel: |
| Projekční a přípravní: | Ing. arch. Alena Pásková                  |          |
| Funkce:                | hlavní projektant                         |          |

