
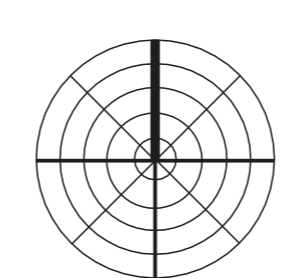


TŘEBENICE - ÚZEMNÍ PLÁN - NÁVRH

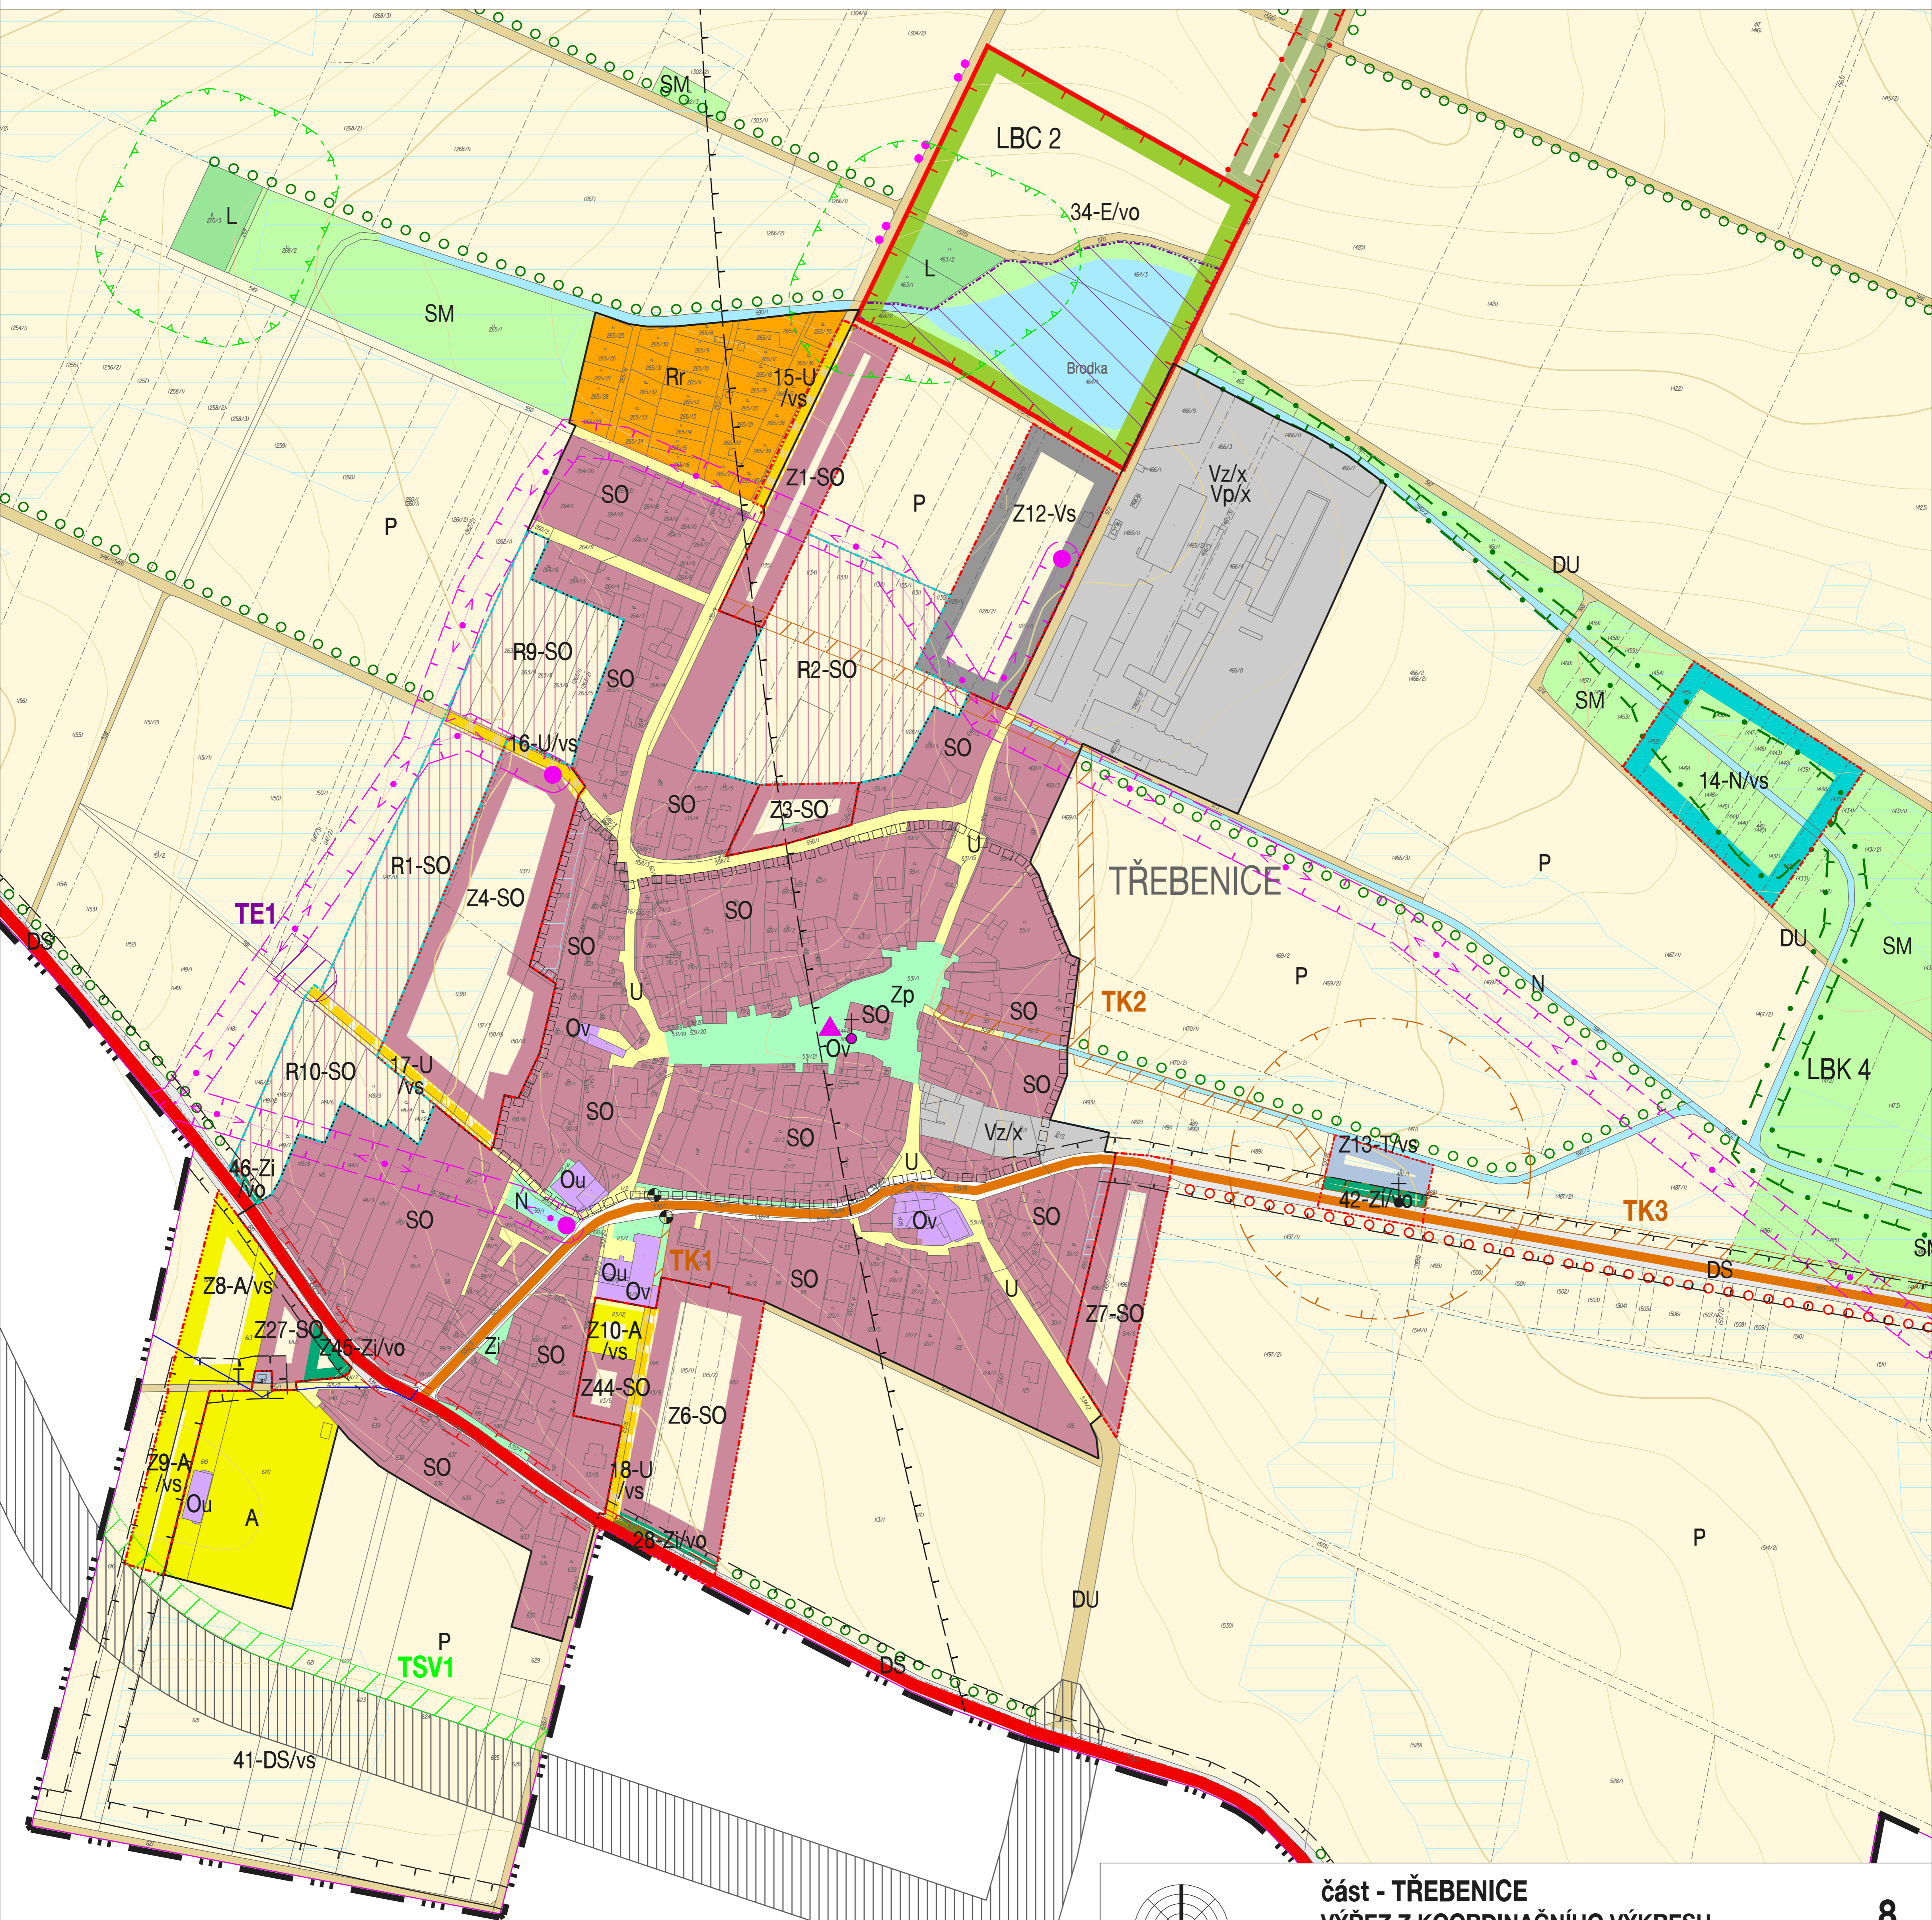

část - TŘEBENICE VÝŘEZ Z KOORDINAČNÍHO VÝKRESU

8

EVIDENČNÍ ČÍSLO : 25 - 002 - 037
ZHOTOVITEL : URBANISTICKÉ STŘEDISKO BRNO, SPOL. S R. O.
PROJEKTANTI : ING. ARCH. A. PALACKÁ, ING. B. JEŽKOVÁ, ING. P. VESELÝ, MGR. M. NOVOTNÝ
GRAF. PRÁCE : H. BRYCHTOVÁ

MĚŘÍTKO : 1:2 000



POŘIZOVATEL : MĚSTSKÝ ÚŘAD TŘEBÍČ, odbor úřad územního plánování

DATUM : ÚNOR 2010